



ΕΦΗΜΕΡΙΣ ΤΗΣ ΚΥΒΕΡΝΗΣΕΩΣ

ΤΗΣ ΕΛΛΗΝΙΚΗΣ ΔΗΜΟΚΡΑΤΙΑΣ

ΤΕΥΧΟΣ ΤΕΤΑΡΤΟ **Αρ. Φύλλου 822**

16 Σεπτεμβρίου 2004

ΠΕΡΙΕΧΟΜΕΝΑ

ΑΠΟΦΑΣΕΙΣ

ΑΠΟΦΑΣΕΙΣ

Αριθμ. 5629 (1)

Καθορισμός των ορίων αιγιαλού - παραλίας, παλαιού αιγιαλού στη θέση «Τσιλιγιώργη» στο Κόκκινο Νερό Ν. Λάρισας».

Ο ΓΕΝΙΚΟΣ ΓΡΑΜΜΑΤΕΑΣ ΠΕΡΙΦΕΡΕΙΑΣ ΘΕΣΣΑΛΙΑΣ

Έχοντας υπόψη:

1. Τις διατάξεις του άρθρου 5 του Ν. 2971/2001 περί αιγιαλού και παραλίας.

2. Τις διατάξεις του Ν. 3200/1955 «περί διοικητικής αποκέντρωσης», όπως τροποποιήθηκε, συμπληρώθηκε και ισχύει σήμερα.

3. Τις διατάξεις του άρθρου 100 του Π.Δ. 284/1988 «περί συγκροτήσεως μεταξύ άλλων και της Επιτροπής καθορισμού ορίων αιγιαλού και θέσεων αμμοληψίας».

4. Το άρθρο 46 παρ. 21 του Ν. 3220/2004 (ΦΕΚ 15/28.1.2004 τ.Α΄).

5. Την απόφαση του Υπουργού Εσωτερικών Δημόσιας Διοίκησης και Αποκέντρωσης που δημοσιεύθηκε στο ΦΕΚ 93 τ.Γ΄/2.4.2004 με την οποία ορίσθηκαν οι Γενικοί Γραμματείς της Περιφέρειας.

6. Την από 16.1.2004 έκθεση της κατά το άρθρο 3 του Ν.2971/2001 αρμόδιας Επιτροπής καθορισμού ορίων αιγιαλού και παραλίας-παλαιού αιγιαλού στη θέση «ΤΣΙΛΙΓΙΩΡΓΗ» της παραλιακής περιοχής Κόκκινου Νερού Ν. Λάρισας.

7. Το από τον Ιούλιο του 2003 Τοπογραφικό διάγραμμα, κλίμακας 1:1.000, που συντάχθηκε από τον Αγρ. Τοπο/φο Μηχ/κό Ευστάθιο Πασχούδη και διορθώθηκε τον Ιανουάριο του 2004, σύμφωνα με το αριθμ. Φ.544.5/1054/03/ Αριθμ. σχεδ. 1310/13.11.2003 έγγραφο του ΓΕΝ, ελέγχθηκε ως προς την ακρίβεια της αποτύπωσης από την Αγρ. Τοπ/φο Μηχ/κό Ευαγγελία Κωφού και θεωρήθηκε από τον Προϊστάμενο της Κτηματικής Υπηρεσίας Ν. Λάρισας Τοπ/φο Μηχ/κό Αθανάσιο Τσίπα, όπως ορίζεται από τις διατάξεις του άρθρου 4 παράγραφος 2 του Ν. 2971/ 2001.

8. Το υπ’ αριθμ. Φ.544.5/1054/03/αριθμ. σχεδ.1310/ 13.11.2003 έγγραφο του Γενικού Επιτελείου Ναυτικού, με το οποίο συμφωνεί με τα καθορισθέντα από την Επιτροπή όρια, αποφασίζει:

Την επικύρωση της από 16.1.2004 έκθεση της κατά το άρθρο 3 του Ν. 2971/2001 αρμόδιας Επιτροπής καθορισμού ορίων αιγιαλού, παραλίας και παλαιού αιγιαλού στη θέση «ΤΣΙΛΙΓΙΩΡΓΗ» της παραλιακής περιοχής Κόκκινου Νερού Ν. Λάρισας, καθώς επίσης και του από τον Ιούλιο του 2003 τοπογραφικού διαγράμματος κλίμακας 1:1.000,το οποίο συντάχθηκε από τον Αγρ. Τοπ/φο Μηχ/κό Ευστάθιο Πασχούδη, ελέγχθηκε ως προς την ακρίβεια της αποτύπωσης από την Αγρ. Τοπ/φο Ευαγγελία Κωφού και θεωρήθηκε από τον Προϊστάμενο της Κτηματικής Υπηρεσίας Ν. Λάρισας Αγρ. Τοπ/φο Μηχ/κό Αθανάσιο Τσίπα, όπως ορίζεται από τις διατάξεις του άρθρου 4 παράγραφος 2 του Ν. 2971/2001.

Στο τοπογραφικό αυτό διάγραμμα, καθορίσθηκε από την αρμόδια Επιτροπή η οριογραμμή του αιγιαλού με κόκκινη συνεχή πολυγωνική γραμμή με στοιχεία Ν1, Ν2, Ν3, ... Ν12, όπως τροποποιήθηκε η χάραξη της οριογραμμής αυτής στο τμήμα μεταξύ των κορυφών Ν3-Ν6, σύμφωνα με το υπ’ αριθμ. Φ 544.5/1054/03/13.11.2003 έγγραφο του ΓΕΝ.

Η οριογραμμή της παραλίας με κίτρινη συνεχή πολυγω-

νική γραμμή με στοιχεία Ν1΄, Ν2΄, Ν3΄,...Ν12΄, παράλληλη προς τη γραμμή αιγιαλού και σε σταθερή απόσταση δέκα (10) μέτρων από αυτή.

Η οριογραμμή του παλαιού αιγιαλού με μπλε συνεχή πολυγωνική γραμμή με στοιχεία Ν1΄΄, Ν2΄΄, Ν3΄΄, όπως χαράχθηκε η οριογραμμή του παλαιού αιγιαλού, στο τμήμα μεταξύ των κορθφών Ν1-Ν2 σύμφωνα με τις υποδείξεις, που αναφέρονται στο αριθμ. Φ 544.5/1054/03/13.11.2003 έγγραφο του ΓΕΝ.

Η παρούσα απόφαση με την έκθεση της Επιτροπής καθορισμού Αιγιαλού - Παραλίας - Παλαιορ Αιγιαλού και το τοπογραφικό διάγραμμα να δημοσιευθούν στην Εφημερίδα της Κυβερνήσεως.

Λάρισα, 2 Αυγούστου 2004

Ο Γενικός Γραμματέας Περιφέρειας
ΦΩΤΙΟΣ ΓΚΟΥΠΑΣ

ΕΚΘΕΣΗ

Της Επιτροπής του άρθρου 5 του Ν. 2971/2001,για τον καθορισμό των ορίων Αιγιαλού - Παραλίας, Παλαιού Αιγιαλού στη θέση Τσιλιγιώργη στο Κόκκινο Νερό Ν. Λάρισας.

Λάρισα σήμερα την 16η Ιανουαρίου 2004 οι υπογεγραμμένοι:

1. Τσίπας Αθανάσιος Προϊστάμενος της Κτηματικής Υπηρεσίας Ν. Λάρισας, Τοπ/φος Μηχ/κός, ως Πρόεδρος.

2. Κωφού Ευαγγελία Τοπ/φος Μηχ/κός, υπάλληλος της Κτηματικής Υπηρεσίας Ν. Λάρισας.

3. Αδάμου Αθανάσιος, Ανθ/ρχος Λ.Σ. (Ε.Υ.) Λιμενάρχης Αγιοκάμπου.

4. Λιβέρη Μαριέττα, Τοπ/φος Μηχ/κός, Δ/ντρια της Δ/νσης Πολεοδομίας και Περιβάλλοντος, Νομαρχιακής Αυτοδιοίκησης Λάρισας.

5. Μουντούρη Κων/ντία, Αρχιτέκτων Μηχ/κός της Δ/νσης Χωρ/ξίας και Περιβάλλοντος της Γενικής Γραμματείας της Περιφέρειας Θεσσαλίας.

Αφού λάβαμε υπόψη:

1. Τις διατάξεις του Ν. 2971/2001 περί καθορισμού των γραμμών αιγιαλού, παραλίας και παλαιού αιγιαλού.

2. Τα σχετικά τοπογραφικά και υψομετρικά διαγράμματα της παραλιακής περιοχής Κόκκινου Νερού Ν. Λάρισας στη θέση «ΤΣΙΛΙΓΙΩΡΓΗ» που συντάχθηκαν από τον ιδιώτη Τοπ/φο Μηχ/κό Πασχούδη Ευστάθιο με κλίμακα 1:1.000 για τον σκοπό του καθορισμού Αιγιαλού και Παραλίας στην πιο πάνω περιοχή.

3. Τις πληροφορίες που μας δόθηκαν από τους κατοίκους της περιοχής σχετικά με την θέση της θάλασσας, του Αιγιαλού και της παραλίας κατά το παρελθόν, καθώς επίσης και τις αεροφωτογραφίες του 1945 με κλίμακα 1:42.000, του 1960 με κλίμακα 1:20.000 και τις αεροφωτογραφίες του 1979,οπου φαίνεται πλέον η αλλοίωση της περιοχής, η οποία σύμφωνα με τις πληροφορίες των κατοίκων άρχισε από το 1970 και μετά. Επίσης στην επίγεια φωτογραφία του 1955 φαίνεται πως ήταν η περιοχή τότε, καθώς και από τα λίγα κτίσματα που υπήρχαν στην εν λόγω περιοχή.

4. Την γνώμη που σχηματίσαμε με τις επιτόπιες μεταβάσεις μας στην παραλιακή περιοχή του Κόκκινου Νερού Λάρισας και ειδικότερα στη θέση «Τσιλιγιώργος» για την ειδική και γενική εδαφολογική κατάσταση και τα υπόλοιπα στοιχεία δηλαδή:

α. Την μορφολογία του εδάφους, επικλινής και σε πολλά σημεία βραχώδης, που αρχίζει από το σημείο που βρέχεται η ξηρά από το μέγιστο χειμέριο κύμα και αναπτύσσεται σε βουνό και συγκεκριμένα μεταξύ των κορυφών Ν2 και Ν6.

β. Τον θαλάσσιο χώρο που είναι βαθύς, απότομος και σε ορισμένα σημεία με βραχάκια.

γ. Τις παλιρροιακές καταστάσεις, που δεν δημιουργούν διαβρώσεις λόγω του βραχώδους εδάφους.

δ. Τις καιρικές συνθήκες της περιοχής Βόρειοι - Ανατολικοί άνεμοι ισχυροί και με μεγάλη συχνότητα και με μεγάλο ύψος κύματος.

ε. Η βλάστηση, που υπάρχει κατά μήκος της ακτής όπως φαίνεται στο συνημμένο τοπογραφικό διάγραμμα που σας υποβάλλουμε και τα εναπομείναντα σημάδια από απόβλητα που εναποθέτει το μέγιστο χειμερινό κύμα, αποδεικνύουν το εύρος του Αιγιαλού.

5. Ότι ο καθορισμός του Αιγιαλού και Παραλίας στη θέση «Τσιλιγιώργος» γίνεται για πρώτη φορά σε συνέχεια των καθορισμένων γραμμών Αιγιαλού - παραλίας της περιοχής Πλατιάς Άμμου.

6. Το υπ' αριθμ. Φ.544.5/1054/03/αριθμ. σχεδ. 1310/13.11.2003 έγγραφο του ΓΕΝ.

7. Το υπ' αριθμ. Φ 544.5/314/02/Αριθμ.Σχ.760/11.6.2002 έγγραφο του Γενικού Επιτελείου Ναυτικού

και επειδή

κατά τον καθορισμό, από την προηγούμενη Επιτροπή στις 29.10.2001, είχαν περιληφθεί εντός της ζώνης του Αιγιαλού κτίσματα, ενώ αυτά πρέπει να εξαιρεθούν σύμφωνα με τις διατάξεις της παρ.4 του άρθρου 5 του νέου Ν.2971/2001 (ΦΕΚ 285 Α /2001), αποφασίζουμε:

1. Καθορίζουμε πάνω στο Τοπογραφικό Διάγραμμα με κλίμακα 1:1.000 που συντάχθηκε τον Ιούλιο του 2003 από τον Τοπογράφο Μηχ/κό Ευστάθιο Πασχούδη διορθώθηκε τον Ιανουάριο του 2004 σύμφωνα με το υπ' αριθμ.Φ.544.5/1054/03/Αριθμ.Σχεδ. 1310/13.11.2003 έγγραφο ΓΕΝ, ελέγχθηκε από την Τοπ/φο Μηχ/κό της Κτηματικής Υπηρεσίας Ν. Λάρισας Κωφού Ευαγγελία και θεωρήθηκε από τον Προϊστάμενο της Κτηματικής Υπηρεσίας Ν. Λάρισας Τοπ/φο Μηχ/κό Τσίπα Αθανάσιο.

α. Την οριογραμμή του Αιγιαλού με κόκκινη συνεχή πολυγωνική γραμμή Ν1, Ν2, Ν3,...Ν12, όπως τροποποιήθηκε η χάραξη της οριογραμμής αυτής στο τμήμα μεταξύ των κορυφών Ν3-Ν6, σύμφωνα με το υπ' αριθμ. Φ 544.5/1054/03/13.11.2003 έγγραφο του ΓΕΝ, της οποίας οι κορυφές εξασφαλίζονται με συντεταγμένες Χ και Ψ του προβολικού συστήματος αναφοράς UTM 3°.

β. Την οριογραμμή της παραλίας με κίτρινη συνεχή πολυγωνική γραμμή Ν1΄ Ν2΄, Ν3΄,...Ν12΄, της οποίας οι κορυφές εξασφαλίζονται με συντεταγμένες Χ και Ψ του προβολικού συστήματος UTM 3°.

Η ζώνη παραλίας καθορίζεται για εξυπηρέτηση των σκοπών της παρ. 1 του άρθρου 7 του Ν. 2971/2001. Στο Τοπογραφικό Διάγραμμα φαίνεται ο πίνακας επικειμένων της ιδιοκτησίας με Α/Α 1 (ιδιοκτησία του Δημητρακόπουλου) που βρίσκονται μέσα στη ζώνη παραλίας.

γ. Την οριογραμμή του παλαιού αιγιαλού με μπλε συνεχή πολυγωνική γραμμή Ν1΄΄, Ν2΄΄, Ν3΄΄, όπως χαράχθηκε η οριογραμμή του παλαιού αιγιαλού , στο τμήμα μεταξύ των κορυφών Ν1-Ν2 σύμφωνα με τις υποδείξεις, που αναφέρονται στο υπ' αριθμ. Φ.544.5/1054/03/13.11.2003/εγγραφο του ΓΕΝ, της οποίας οι κορυφές εξασφαλίζοντας με συντεταγμένες Χ και Ψ του προβολικού συστήματος UTM 3°.

2. Συνδέουμε τις οριογραμμές αιγιαλού - παραλίας με τις αντίστοιχες οριογραμμές της παραλιακής περιοχής Πλατιάς Άμμου Ν. Λάρισας που δημοσιεύθηκαν στο ΦΕΚ 1383/31.12.1992.

Η κορυφή Ν12 της γραμμής του Αιγιαλού παραλίας της περιοχής «ΤΣΙΛΙΓΙΩΡΓΟΥ» ταυτίζεται με την κορυφή 14 της γραμμής αιγιαλού της περιοχής της πλατιάς Άμμου.

Η Επιτροπή

Α. ΤΣΙΠΑΣ Ε. ΚΩΦΟΥ
ΑΘ. ΑΔΑΜΟΥ Μ. ΛΙΒΕΡΗ
Κ. ΜΟΥΝΤΟΥΡΗ



ΤΟΠΟΓΡΑΦΙΚΟ ΔΙΑΓΡΑΜΜΑ
ΑΙΓΙΑΛΟΥ — ΠΑΡΑΛΙΑΣ
ΠΕΡΙΟΧΗΣ ΚΟΚΚΙΝΟΥ ΝΕΡΟΥ (ΤΣΙΛΙΓΙΩΡΓΟΥ)
ΝΟΜΟΥ ΛΑΡΙΣΑΣ

ΚΛΙΜΑΚΑ 1:1000

Ελληνικό DATUM
Εγκάρσια μερκατορική προβολή 3°
Κεντρικός μεσημβρινός λ= 0° απ Αθήνα

ΑΡΙΘΜ.ΣΧΕΔΙΟΥ
α/α

ΠΙΝΑΚΑΣ ΙΔΙΟΚΤΗΤΩΝ
ΕΜΒΑΔΑ ΜΕΤΑΞΥ ΑΙΓΙΑΛΟΥ ΚΑΙ ΠΑΡΑΛΙΑΣ

Α/Α	ΟΝΟΜΑΤΕΠΩΝΥΜΟ ΙΔΙΟΚΤΗΤΗ	ΕΜΒΑΔΟ
1	ΔΗΜΗΤΡΑΚΟΠΟΥΛΟΣ	Ε=1620.00 τ.μ.
2	Κληρ. ΑΝΤΩΝΙΟΥ και ΔΕΣΠΟΙΝΑΣ ΚΑΜΑΚΑ	Ε=1305.88 τ.μ.
3	Κληρ. ΜΗΤΡΑΚΟΥ	Ε=1203.08 τ.μ.
4	Κληρ. ΒΟΓΙΑ ΓΕΩΡΓΙΟΥ	Ε=1177.77 τ.μ.
5	ΑΛΒΑΝΟΣ ΙΩΑΝΝΗΣ	Ε= 592.29 τ.μ.
6	ΤΖΟΛΑΣ ΙΩΑΝΝΗΣ	Ε=1351.63 τ.μ.
7	ΓΙΑΝΓΚΟΣ ΙΩΑΝΝΗΣ	Ε= 423.08 τ.μ.
8	ΓΙΑΝΓΚΟΣ ΙΩΑΝΝΗΣ	Ε= 423.08 τ.μ.
9	ΑΡΒΑΝΙΤΑΚΗΣ ΔΗΜΗΤΡΙΟΣ	Ε= 775.13 τ.μ.
10	ΔΙΜΚΟΣ ΚΩΝ/ΝΟΣ	Ε= 306.99 τ.μ.

ΓΡΑΜΜΗ ΑΙΓΙΑΛΟΥ
ΓΡΑΜΜΗ ΠΑΡΑΛΙΑΣ
ΓΡΑΜΜΗ ΠΑΛΑΙΟΥ ΑΙΓΙΑΛΟΥ
ΚΡΟΚΑΛΕΣ
ΑΜΜΟΥΔΙΑ

ΠΙΝΑΚΑΣ ΕΠΙΚΕΙΜΕΝΩΝ ΤΗΣ ΙΔΙΟΚΤΗΣΙΑΣ
κ. Δημητρακόπουλου με Κ.Α. (1)
τα οποία βρίσκονται μέσα στην ζώνη παραλίας

- Περίφραξη με πέτρινες κολώνες (30 κολώνες), πέτρινο τοίχο ξύλινα κάγκελα και βάση από μπετόν 92,00μ μήκος, (0.90 μ. ύψος 0.50 μ. πλάτος).
- Κιόσκι 70.00 τ.μ. με επίστρωση από πλάκες και στέγη από κεραμίδια (9 κολώνες από μπετόν).
- Τσιμεντόστρωση αυλής περίπου 100,00 τ.μ.
- Τμήμα του κτίσματος (9 παράθυρα, 3 πόρτες), επηρεάζεται η στατικότητα του κτιρίου.
- Σκάλα από μπετόν 17 πατημάτων (0.30μ. * 0.18μ.)
- Καλλωπιστικά, ρίζες 61.
- Δάφνες καλλωπιστικές 14 μεγάλες.
- Φοίνικες καλλωπιστικοί 7 μεγάλοι.
- Λεύκες 6 μεγάλες.
- Πλατάνια 3 μεγάλα.
- Ακακίες 2 μεγάλες.

ΣΥΝ/ΝΕΣ ΚΟΡΥΦΩΝ ΑΙΓΙΑΛΟΥ ΚΑΙ ΠΑΡΑΛΙΑΣ
ΚΑΙ ΠΑΛΑΙΟΥ ΑΙΓΙΑΛΟΥ

Α/Α	Χ	Υ
Ν1	120968.50	647741.71
Ν2	120833.04	647905.77
Ν3	120768.08	647996.08
Ν4	120740.63	648005.43
Ν5	120699.93	648015.73
Ν6	120674.50	648036.78
Ν7	120643.66	648053.43
Ν8	120529.21	648036.86
Ν9	120361.24	648181.64
Ν10	120313.45	648237.72
Ν11	120275.97	648311.44
Ν12	120186.85	648331.37
Ν1΄	120960.78	647735.34
Ν2΄	120825.11	647899.66
Ν3΄	120761.83	647987.65
Ν4΄	120738.17	647995.73
Ν5΄	120695.29	648006.59
Ν6΄	120668.89	648028.45
Ν7΄	120641.82	648043.05
Ν8΄	120526.13	648026.31
Ν9΄	120354.13	648174.57
Ν10΄	120305.07	648232.13
Ν11΄	120269.19	648302.71
Ν12΄	120184.67	648321.61
Ν1΄΄	120952.68	647731.70
Ν2΄΄	120945.52	647742.64
Ν3΄΄	120924.34	647795.18

Ο ΣΥΝΤΑΞΑΣ

ΕΥΣΤΑΘΙΟΣ ΣΤ. ΠΑΣΧΟΥΔΗΣ
ΔΙΠΛΩΜ. ΑΓΡ/ΜΟΣ ΤΟΠ/ΦΟΣ ΜΗΧΑΝΙΚΟΣ
ΕΘΝΙΚΟΥ ΜΕΤΣΟΒΙΟΥ ΠΟΛΥΤΕΧΝΕΙΟΥ
ΜΕΛΟΣ Τ.Ε.Ε. ΑΡΙΘΜΟΣ ΜΗΤΡΩΟΥ 14274
ΠΑΤΡΟΚΛΟΥ 15 - ΛΑΡΙΣΑ - ΤΗΛ. 2410 - 534955
Α.Φ.Μ. 010908806 - Α΄ ΔΟΥ ΛΑΡΙΣΑΣ

ΕΛΕΓΧΘΗΚΕ


ΚΩΦΟΥ ΕΥΑΓΓΕΛΙΑ
Τοπ/φος Μηχ/κος ΠΕ/Α

Η ΕΠΙΤΡΟΠΗ

1) Αθ. Τσίπας
2) Ε. Κωφού
3) Αθ. Αδάμου
4) Η. ΛΙΒΕΡΗ
5) Κ. Μουλατούρη

ΘΕΩΡΗΘΗΚΕ

ΑΘΑΝΑΣΙΟΣ ΤΗΛ. ΤΣΙΠΑΣ
ΑΓΡΟΝΟΜΟΣ ΤΟΠΟΓΡΑΦΟΣ ΜΗΧΑΝΙΚΟΣ
με Α΄ βαθμό

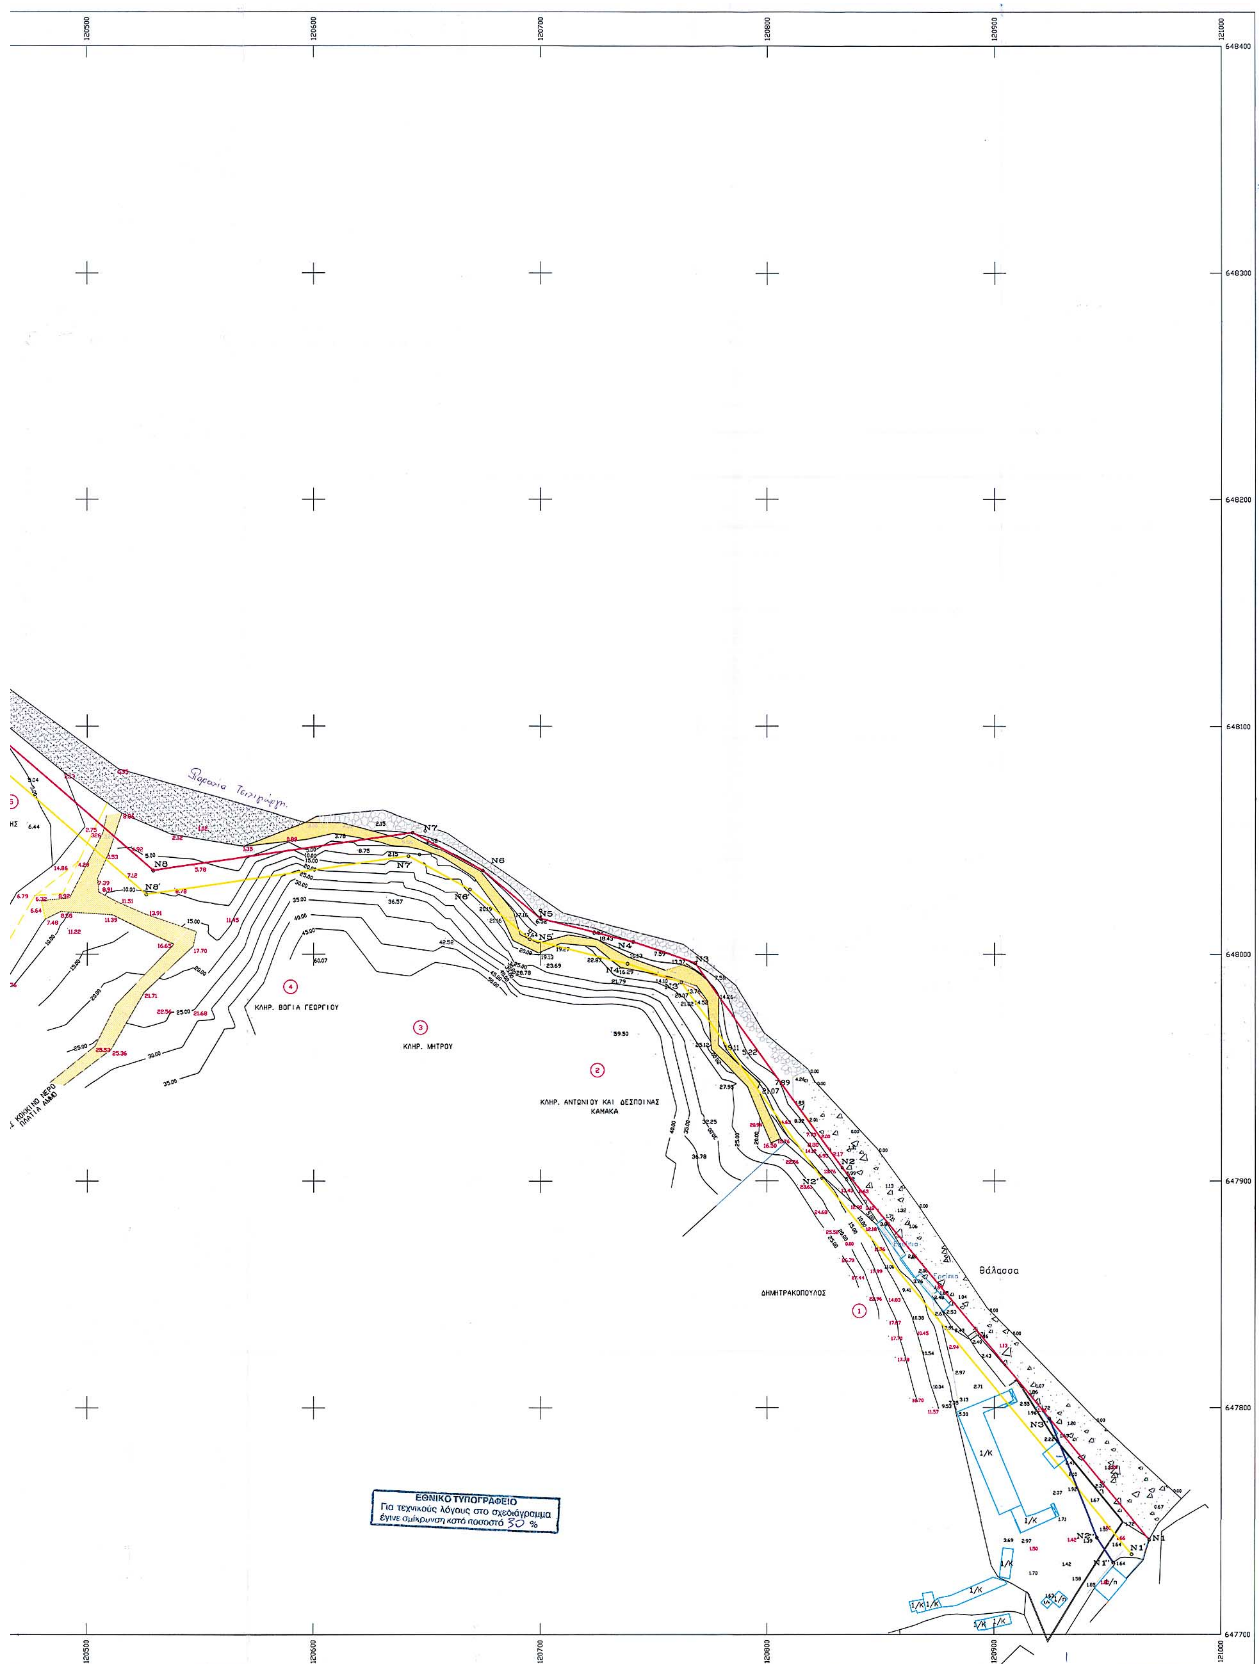

120500
120600
120700
120800
120900
121000
648400
648300
648200
648100
648000
647900
647800
647700
ΚΛΗΡ. ΒΟΓΙΑ ΓΕΩΡΓΙΟΥ
ΚΛΗΡ. ΜΗΤΡΟΥ
ΚΛΗΡ. ΑΝΤΩΝΙΟΥ ΚΑΙ ΔΕΣΠΟΙΝΑΣ ΚΑΜΑΚΑ
ΔΗΜΗΤΡΑΚΟΠΟΥΛΟΣ
Θάλασσα
N1
N2
N3
N4
N5
N6
N7
N8
ΕΘΝΙΚΟ ΤΥΠΟΓΡΑΦΕΙΟ
Για τεχνικούς λόγους στο σχεδιάγραμμα
έγινε σμίκρυνση κατά ποσοστό 30 %

Αριθ. 2717 (2)

Κήρυξη αναδασωτέας έκτασης στη θέση «Βαθιά Μαντρινιά» Δημοτικού Διαμερίσματος Γαλάτιστας του Δήμου Ανθεμούντα, Ν. Χαλκιδικής.

Ο ΓΕΝΙΚΟΣ ΓΡΑΜΜΑΤΕΑΣ
ΠΕΡΙΦΕΡΕΙΑΣ ΚΕΝΤΡΙΚΗΣ ΜΑΚΕΔΟΝΙΑΣ

Έχοντας υπόψη:

1. Τις διατάξεις του άρθρου 117 παρ. 3 του Συντάγματος της χώρας.

2. Τις Διατάξεις του Ν. 998/1979 «Περί Προστασίας Δασών κ.λ.π. και ειδικότερα:

I. Του άρθρου 41 παρ. 1.

II. Του άρθρου 38.

3. Τις Διαταγές του Υπουργείου Γεωργίας με αριθμ.:

I. 160417/1180/8.7.1970.

II. 182447/3049/24.9.1980.

4. Την υπ' αριθμ. 3172/03/18.6.2004 Πρόταση του Δασαρχείου Πολυγύρου.

5. Τις Διατάξεις του άρθρου 1 παρ. 2 του Ν. 2503/1997 "Μεταβίβαση αρμοδιοτήτων στον Γενικό Γραμματέα Περιφέρειας".

6. Την υπ' αριθμ. 5631/11.8.2000 απόφαση Γενικού Γραμματέα Περιφέρειας Κεντρικής Μακεδονίας "Κατανομή αρμοδιοτήτων στους προϊσταμένους των Δασικών Υπηρεσιών", αποφασίζουμε:

Κηρύσσουμε αναδασωτέα έκταση εμβαδού τριακοσίων τριάντα οκτώ τετραγωνικών μέτρων και εβδομήντα τεσσάρων εκατοστών του τετραγωνικού μέτρου (338,74 τ.μ.) στη θέση «Βαθιά Μαντρινιά» Δημοτικού Διαμερίσματος Γαλάτιστας του Δήμου Ανθεμούντα Ν. Χαλκιδικής με σκοπό την προστασία και την αναδάσωση με φυσική αναγέννηση της έκτασης που εκχερσώθηκε παράνομα.

Η έκταση με στοιχεία Α, Β, Γ, Δ, Ε, Ζ, Η, Θ, Ι, Κ, Α εμβαδού 338,74 τ.μ. συνορεύει:

ΒΑ: Με δημόσια δασική έκταση.

ΒΔ: Με δημόσια δασική έκταση.

ΝΑ: Με δημόσια δασική έκταση.

ΝΔ: Με φερόμενη ιδιοκτησία Θεολόγη Δημήτρη.

Όπως φαίνονται στο συνημμένο διάγραμμα που αποτελεί αναπόσπαστο μέρος της απόφασης αυτής.

Η απόφαση αυτή να δημοσιευθεί στην Εφημερίδα της Κυβερνήσεως.

Πολύγυρος, 19 Ιουλίου 2004
Με εντολή Γενικού Γραμματέα Περιφέρειας
Ο Διευθυντής Δασών
ΙΩΑΝΝΗΣ ΑΘΑΝΑΣΙΑΔΗΣ

ΕΚΘΕΣΗ ΑΥΤΟΨΙΑΣ
ΓΙΑ ΔΑΣΙΚΗ ΕΚΤΑΣΗ
ΠΟΥ ΕΚΧΕΡΣΩΘΗΚΕ ΠΑΡΑΝΟΜΑ

Στον Πολύγυρο σήμερα 18.6.2004 ημέρα Παρασκευή και ώρα 11:00 π.μ. ο υπογεγραμμένος Δασολόγος Αρβανίτης Θωμάς προέβη στην φωτοερμηνεία σειράς αεροφωτογραφιών για έκταση με στοιχεία Α, Β, Γ, Δ, Ε, Ζ, Η, Θ, Ι, Κ, Α εμβαδού 338,74 τ.μ που βρίσκεται στη θέση «Βαθιά Μαντρινιά», του Δημοτικού Διαμερίσματος Γαλάτιστας, του Δήμου Ανθεμούντα Νομού Χαλκιδικής.

Κατόπιν μελέτης των αεροφωτογραφιών της περιοχής, έτους λήψεως 1945 (ζεύγος α/φ 9101 097-098) διαπιστώσαμε ότι η εν λόγω έκταση καλύπτεται από βλάστηση αειφύλλων πλατύφυλλων με βαθμό συγκόμωσης 0,5 και αποτελεί δασική έκταση.

Το έτος 1960 (ζεύγος α/φ 7091-92) διαπιστώθηκε ότι η εν λόγω έκταση παραμένει στην ίδια κατάσταση με το 1945.

Το έτος 1979 (ζεύγος α/φ 117375-376) διαπιστώθηκε ότι η εν λόγω έκταση εμφανίζεται εκχερσωμένη εξ' ολοκλήρου και δεν εμφανίζει καθόλου δασική βλάστηση.

Το έτος 1993 (ζεύγος α/φ 223179-180) διαπιστώθηκε ότι η εν λόγω έκταση παραμένει στην ίδια κατάσταση με το 1979.

Από την ορθοφωτογραφία του 1996 διαπιστώθηκε ότι η εν λόγω έκταση παραμένει στην ίδια κατάσταση με το 1993.

Σήμερα η εν λόγω έκταση είναι εκχερσωμένη εξ' ολοκλήρου και εμφανίζει τη μορφή οργωμένου αγρού. Το έδαφος είναι μετρίως βαθύ, η έκθεση Ν-ΝΑ και η κλίση του εδάφους 15 έως 35%.

ΒΑ: Με Δημόσια Δασική Έκταση.


ΒΔ: Με Δημόσια Δασική Έκταση.

ΝΑ: Με Δημόσια Δασική Έκταση.


ΝΔ: Με φερόμενη ιδιοκτησία Θεολόγη Δημήτρη.

Προτείνω την κήρυξη ως αναδασωτέας της ανωτέρω έκτασης βάσει του άρθρου 117 (παράγραφος 3) του Συντάγματος της χώρας και της παραγράφου 1 του άρθρου 38 του Ν. 998/1979 «Περί προστασίας δασών κ.λ.π.».

Ο Δασολόγος
ΘΩΜΑΣ ΑΡΒΑΝΙΤΗΣ

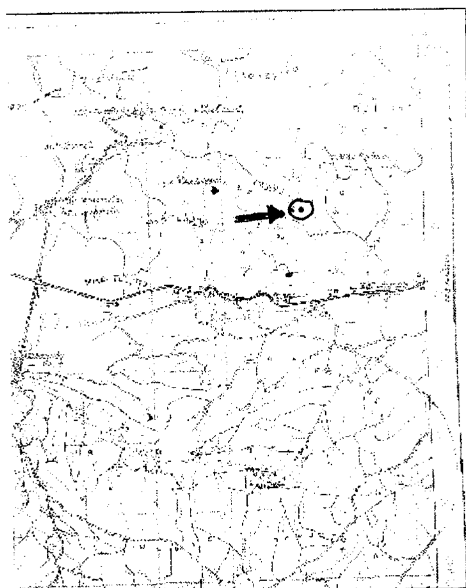

ΚΛΙΜΑΚΑ 1:50.000

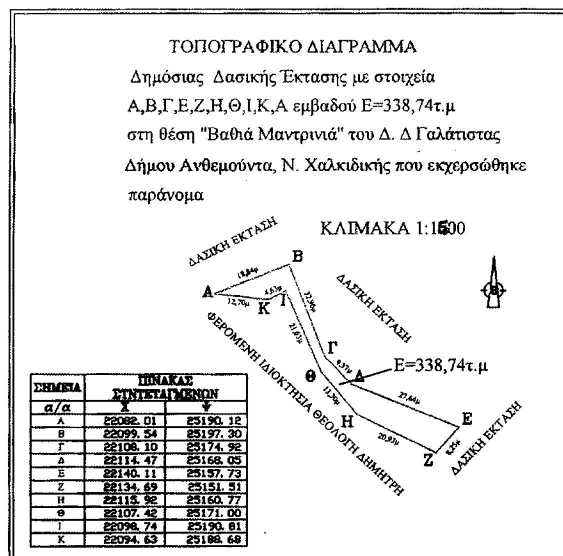

ΣΗΜΕΙΑ	ΠΙΝΑΚΑΣ ΣΥΝΤΕΤΑΓΜΕΝΩΝ	
α/α	Χ	Ψ
Α	22082.01	25190.12
Β	22099.54	25197.30
Γ	22108.10	25174.92
Δ	22114.47	25168.05
Ε	22140.11	25157.73
Ζ	22134.69	25151.51
Η	22115.92	25160.77
Θ	22107.42	25171.00
Ι	22098.74	25190.81
Κ	22094.63	25188.68

ΚΛΙΜΑΚΑ 1:1500

ΑΠΟΣΠΑΣΜΑ ΧΑΡΤΗ


Περιοχής **Βασιλικών** στο οποίο φαίνεται η δασική έκταση εμβαδού **338,74τ.μ** Δημοτικού Διαμερίσματος Γαλάτιστας, Δήμου Ανθεμούντα
Δασική Θέση «Βαθιά Μαντρινιά»
Γεωργ. Μήκος 22 22΄10΄΄
Γεωργ. Πλάτος 40ο 28΄ 70΄΄

ΕΘΝΙΚΟ ΤΥΠΟΓΡΑΦΕΙΟ
Για τεχνικούς λόγους στο σχεδιάγραμμα έγινε σμίκρυνση κατά ποσοστό 83 %

ΥΠΟΜΝΗΜΑ

 Θέση Δασικής έκτασης που εκχερσώθηκε παράνομα

—Επαρχιακό οδικό δίκτυο

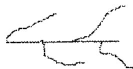 Ρέμα

Πολύγυρος 18/06/2004
Ο Συντάξας Δασολόγος

Θωμάς Αρβανίτης
Δασολόγος

ΕΛΕΓΘΗΚΕ
Ο Δασάρχης Πολυγύρου

Ιωάννης Τσιρέλας
Δασολόγος με βαθμό Δ/ντή


ΘΕΩΡΗΘΗΚΕ
Ο Δ/ντής Δασών

Ιωάννης Αθανασιάδης
Δασολόγος με βαθμό Δ/ντη

ΤΟΠΟΓΡΑΦΙΚΟ ΔΙΑΓΡΑΜΜΑ

Δημόσιας Δασικής Έκτασης με στοιχεία
Α,Β,Γ,Ε,Ζ,Η,Θ,Ι,Κ,Α εμβαδού Ε=338,74τ.μ
στη θέση "Βαθιά Μαντρινιά" του Δ. Δ Γαλάτιστας
Δήμου Ανθεμούντα, Ν. Χαλκιδικής που εκχερσώθηκε
παράνομα

ΚΛΙΜΑΚΑ 1:1000

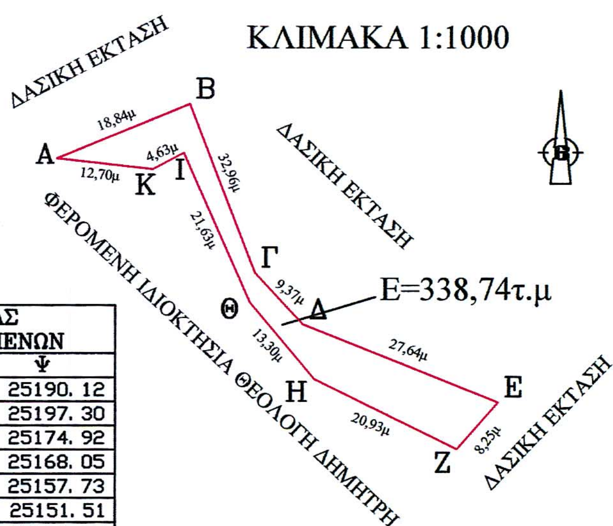

ΣΗΜΕΙΑ	ΠΙΝΑΚΑΣ ΣΥΝΤΕΤΑΓΜΕΝΩΝ	
α/α	Χ	Ψ
Α	22082. 01	25190. 12
Β	22099. 54	25197. 30
Γ	22108. 10	25174. 92
Δ	22114. 47	25168. 05
Ε	22140. 11	25157. 73
Ζ	22134. 69	25151. 51
Η	22115. 92	25160. 77
Θ	22107. 42	25171. 00
Ι	22098. 74	25190. 81
Κ	22094. 63	25188. 68

Πολύγυρος 18/06/2004
Ο Συντάξας Δασολόγος

Αρβανίτης Θωμάς

ΘΕΩΡΗΘΗΚΕ
Ο Δασάρχης Πολυγύρου

Τσιρέλας Ιωάννης
Δασολόγος με βαθμό Δ/ντή